


โครงการซ่อมสร้างผิวทางแอสฟัลต์คอนกรีต
ถนนทางเข้า - ออก บริเวณโครงการบ้านอนุรักษ์จังหวัดนนทบุรี
ตำบลบางกระสอ อำเภอเมืองนนทบุรี จังหวัดนนทบุรี
งบประมาณประจำปี พ.ศ.2569

[Handwritten signature]

[Handwritten signature]

[Handwritten signature]

กรมทางหลวงชนบท		แขวงทางหลวงชนบทนนทบุรี		
โครงการซ่อมสร้างผิวทางแอสฟัลต์คอนกรีต ถนนทางเข้า - ออก บริเวณโครงการ บ้านอนุรักษ์จังหวัดนนทบุรี ตำบลบางกระสอ อำเภอเมืองนนทบุรี จังหวัดนนทบุรี	นายปิยวัฒน์ ต้นตี่ศรีสกุล	<i>[Signature]</i>	สำรวจ	อนุมัติ
	นายปิยวัฒน์ ต้นตี่ศรีสกุล	<i>[Signature]</i>	เขียนแบบ	
	นายปิยวัฒน์ ต้นตี่ศรีสกุล	<i>[Signature]</i>	ออกแบบ	
แบบแสดง ปักแบบก่อสร้าง	นายปิยวัฒน์ ต้นตี่ศรีสกุล	<i>[Signature]</i>	วิศวกร	วิศวกรโยธาเชี่ยวชาญ จก.ผอ.ชทส.นนทบุรี
	นายปิยวัฒน์ ต้นตี่ศรีสกุล	<i>[Signature]</i>	ตรวจลอบ	
		แผ่นที่ 1	จำนวน 3 แผ่น	

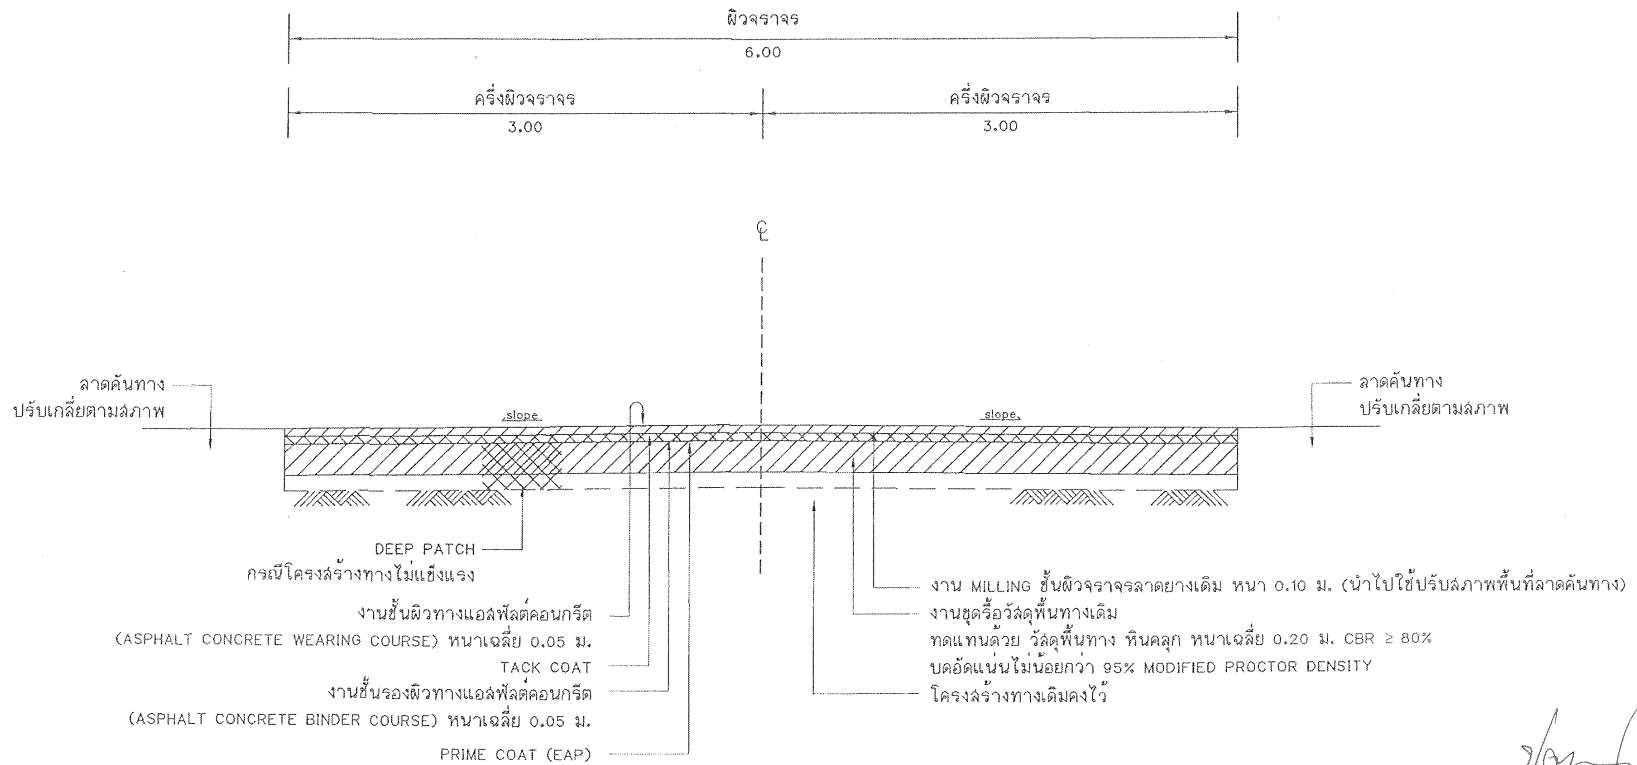


รูปตัดโครงสร้างทาง
NOT TO SCALE

(Handwritten signature)
(Handwritten signature)
(Handwritten signature)

รายการประกอบแบบ

1. มิติที่แสดงไว้ในแบบเป็นหน่วย " เมตร " ยกเว้นที่ระบุเป็นอย่างอื่น
2. การดำเนินการเปลี่ยนแปลงแก้ไขด้านเทคนิคของทาง สามารถดำเนินการเปลี่ยนแปลงแก้ไขได้ตามความเหมาะสมและจะต้องให้ได้ปริมาณงานไม่น้อยกว่าที่กำหนด โดยจะต้องเป็นไปตามหลักวิศวกรรม

กรมทางหลวงชนบท		แขวงทางหลวงชนบทนนทบุรี		
โครงการซ่อมสร้างผิวทางแอสฟัลต์คอนกรีต ถนนทางเข้า - ออก บริเวณโครงการ บ้านอนารักษ์จังหวัดนนทบุรี ตำบลบางกระสอบ อำเภอเมืองนนทบุรี จังหวัดนนทบุรี	นายปวิวัฒน์ ต้นดีศรีสกุล	<i>(Signature)</i>	สำรวจ	อนุมัติ
	นายปวิวัฒน์ ต้นดีศรีสกุล	<i>(Signature)</i>	เขียนแบบ	
แบบแสดง	นายปวิวัฒน์ ต้นดีศรีสกุล	<i>(Signature)</i>	ออกแบบ	<i>(Signature)</i>
	นายปวิวัฒน์ ต้นดีศรีสกุล	<i>(Signature)</i>	วิศวกร	
รูปตัดโครงสร้างทาง	นายปวิวัฒน์ ต้นดีศรีสกุล	<i>(Signature)</i>	ตรวจสอบ	วิศวกรโยธาเชี่ยวชาญ รก.๕๐.๕๐๘.นนทบุรี
	นายปวิวัฒน์ ต้นดีศรีสกุล	<i>(Signature)</i>		
	แผ่นที่ 2	จำนวน 3 แผ่น		

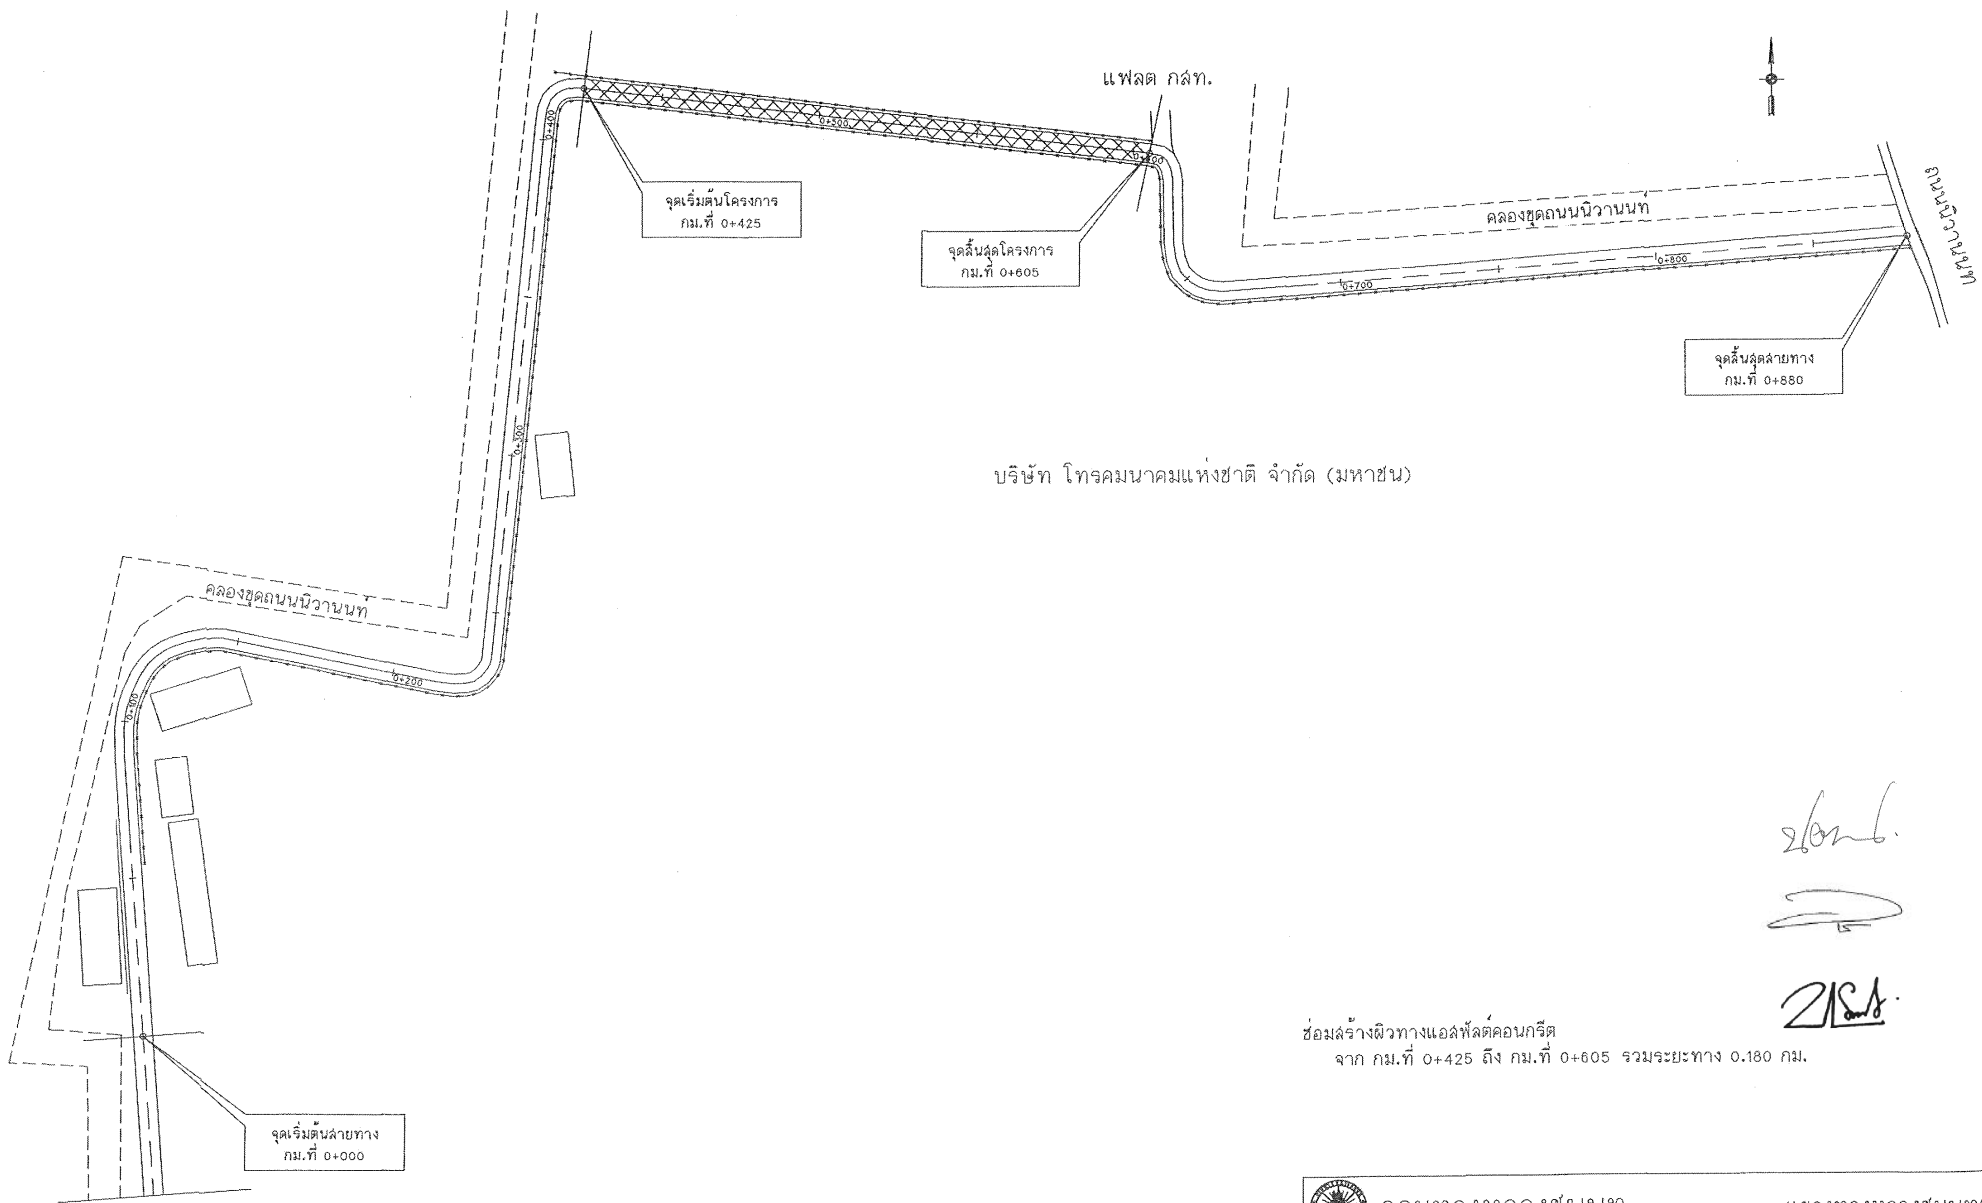

บริษัท ไทรคมนาตมแห่งชาติ จำกัด (มหาชน)

2/6/61

 2/18/61

ซ่อมสร้างผิวทางแอสฟัลต์คอนกรีต
 จาก กม.ที่ 0+425 ถึง กม.ที่ 0+605 รวมระยะทาง 0.180 กม.

โครงการบ้านธารักษ์จังหวัดนนทบุรี

รายการประกอบแบบ

- กรณีที่ไม่สามารถดำเนินการตามช่วงกิโลเมตรที่กำหนดไว้ในแบบ สามารถเปลี่ยนแปลงแก้ไขได้ โดยพิจารณาดำเนินการในช่วงกิโลเมตรอื่นภายในสายทางตามความเหมาะสม ซึ่งจะต้องให้ได้ ปริมาณงานไม่น้อยกว่าที่กำหนด ทั้งนี้ ให้ขึ้นอยู่กับดุลยพินิจของผู้ควบคุมงาน
- ผู้รับจ้างต้องดำเนินการปรับระดับทางแยกและทางเชื่อมให้กลมกลืนกับระดับถนน โดยไม่ทำให้เกิดอุปสรรคและมีความปลอดภัยต่อการจราจร

กรมทางหลวงชนบท		แขวงทางหลวงชนบทนนทบุรี		
โครงการซ่อมสร้างผิวทางแอสฟัลต์คอนกรีต ถนนทางเข้า - ออก บริเวณโครงการ บ้านธารักษ์จังหวัดนนทบุรี ตำบลบางกระสอบ อำเภอเมืองนนทบุรี จังหวัดนนทบุรี	นายปิยวัฒน์ ตันต๊ะศิริกุล	2/6/61	สำรวจ	อนุมัติ
	นายปิยวัฒน์ ตันต๊ะศิริกุล	2/6/61	เขียนแบบ	
	นายปิยวัฒน์ ตันต๊ะศิริกุล	2/6/61	ออกแบบ	
แบบแปลน	นายปิยวัฒน์ ตันต๊ะศิริกุล	2/6/61	วิศวกร	ชทช.นนทบุรี
แปลน กม.ที่ 0+000 ถึง กม.ที่ 0+880	นายปิยวัฒน์ ตันต๊ะศิริกุล	2/6/61	ตรวจลอบ	
	แผ่นที่ 3	จำนวน 3 แผ่น		